
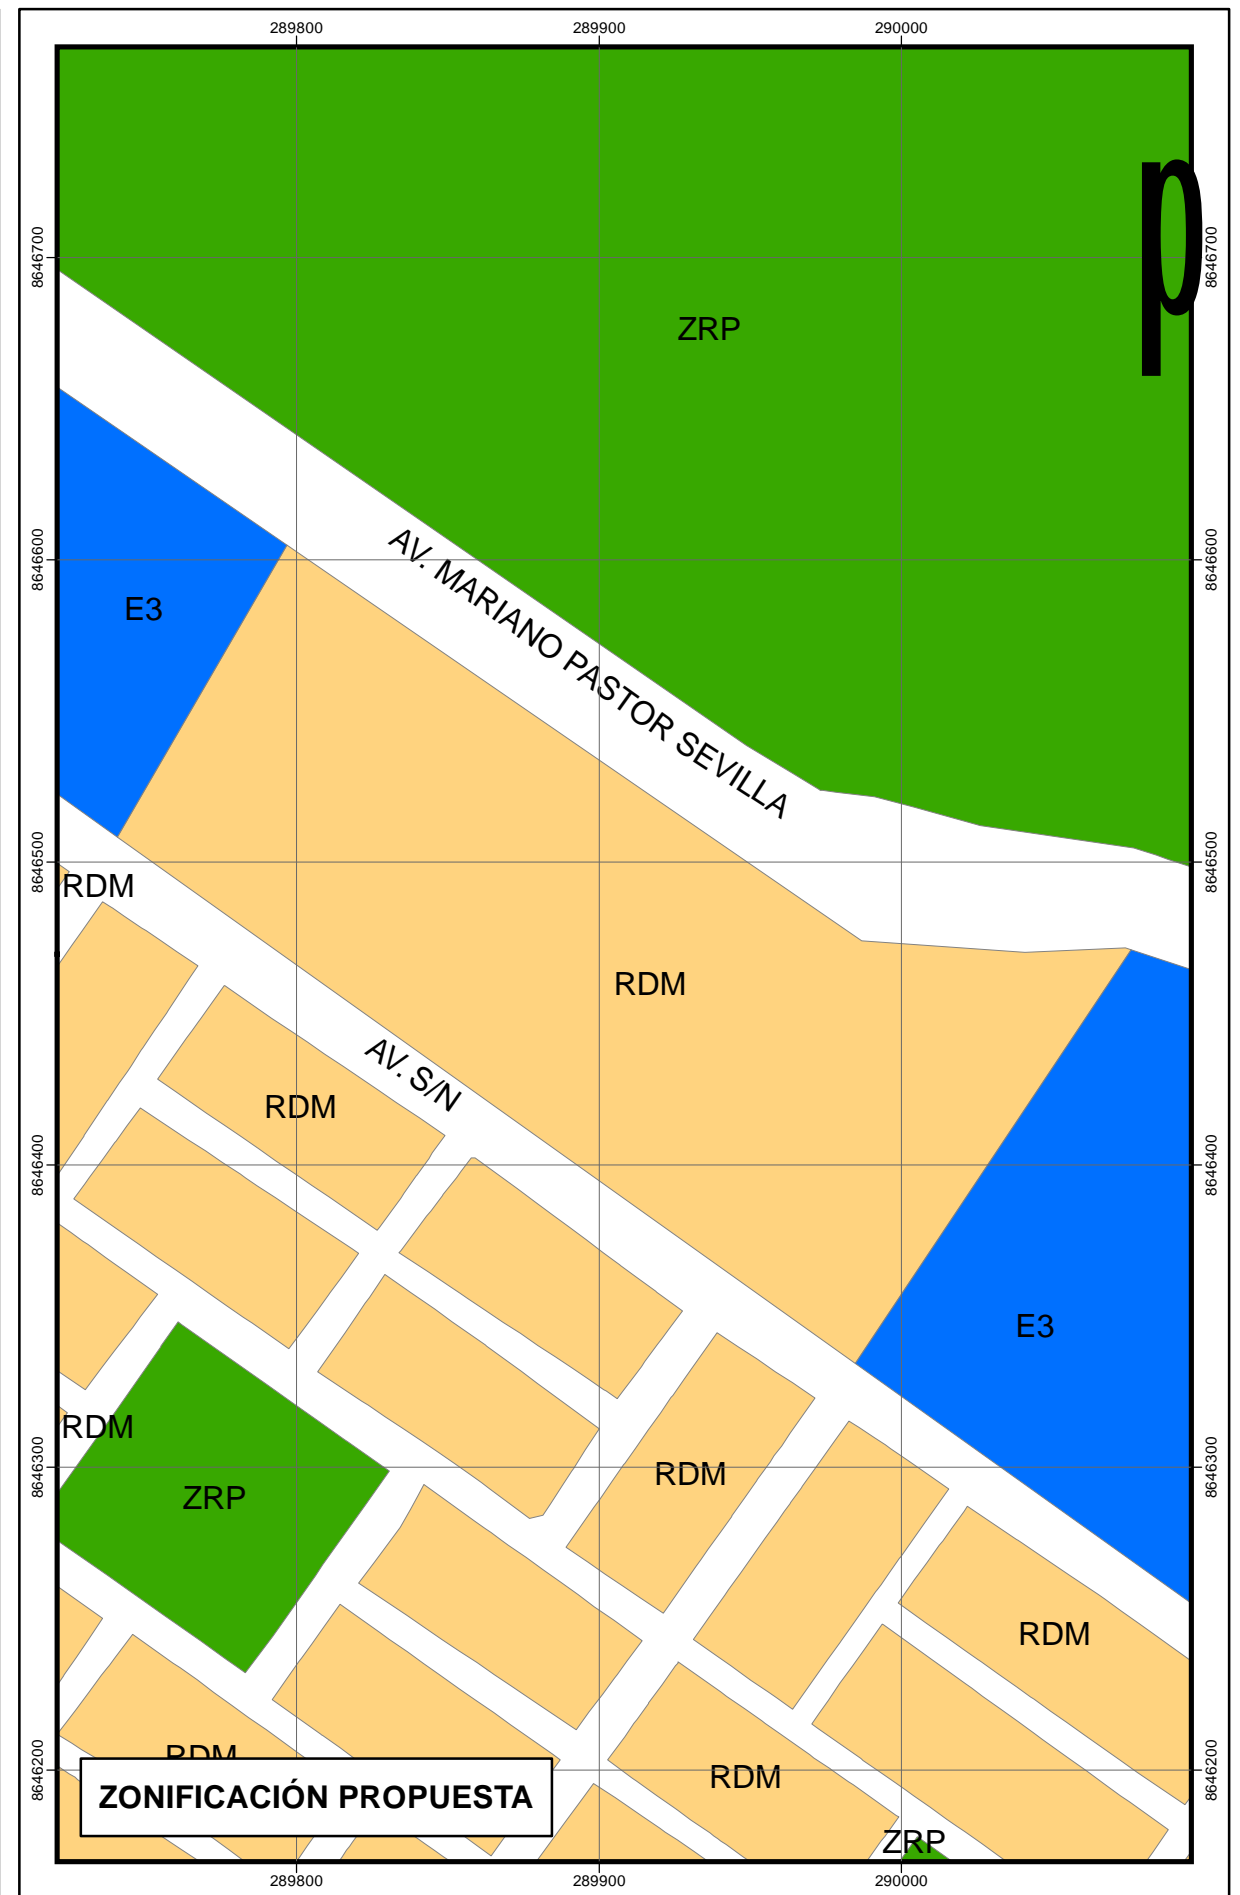
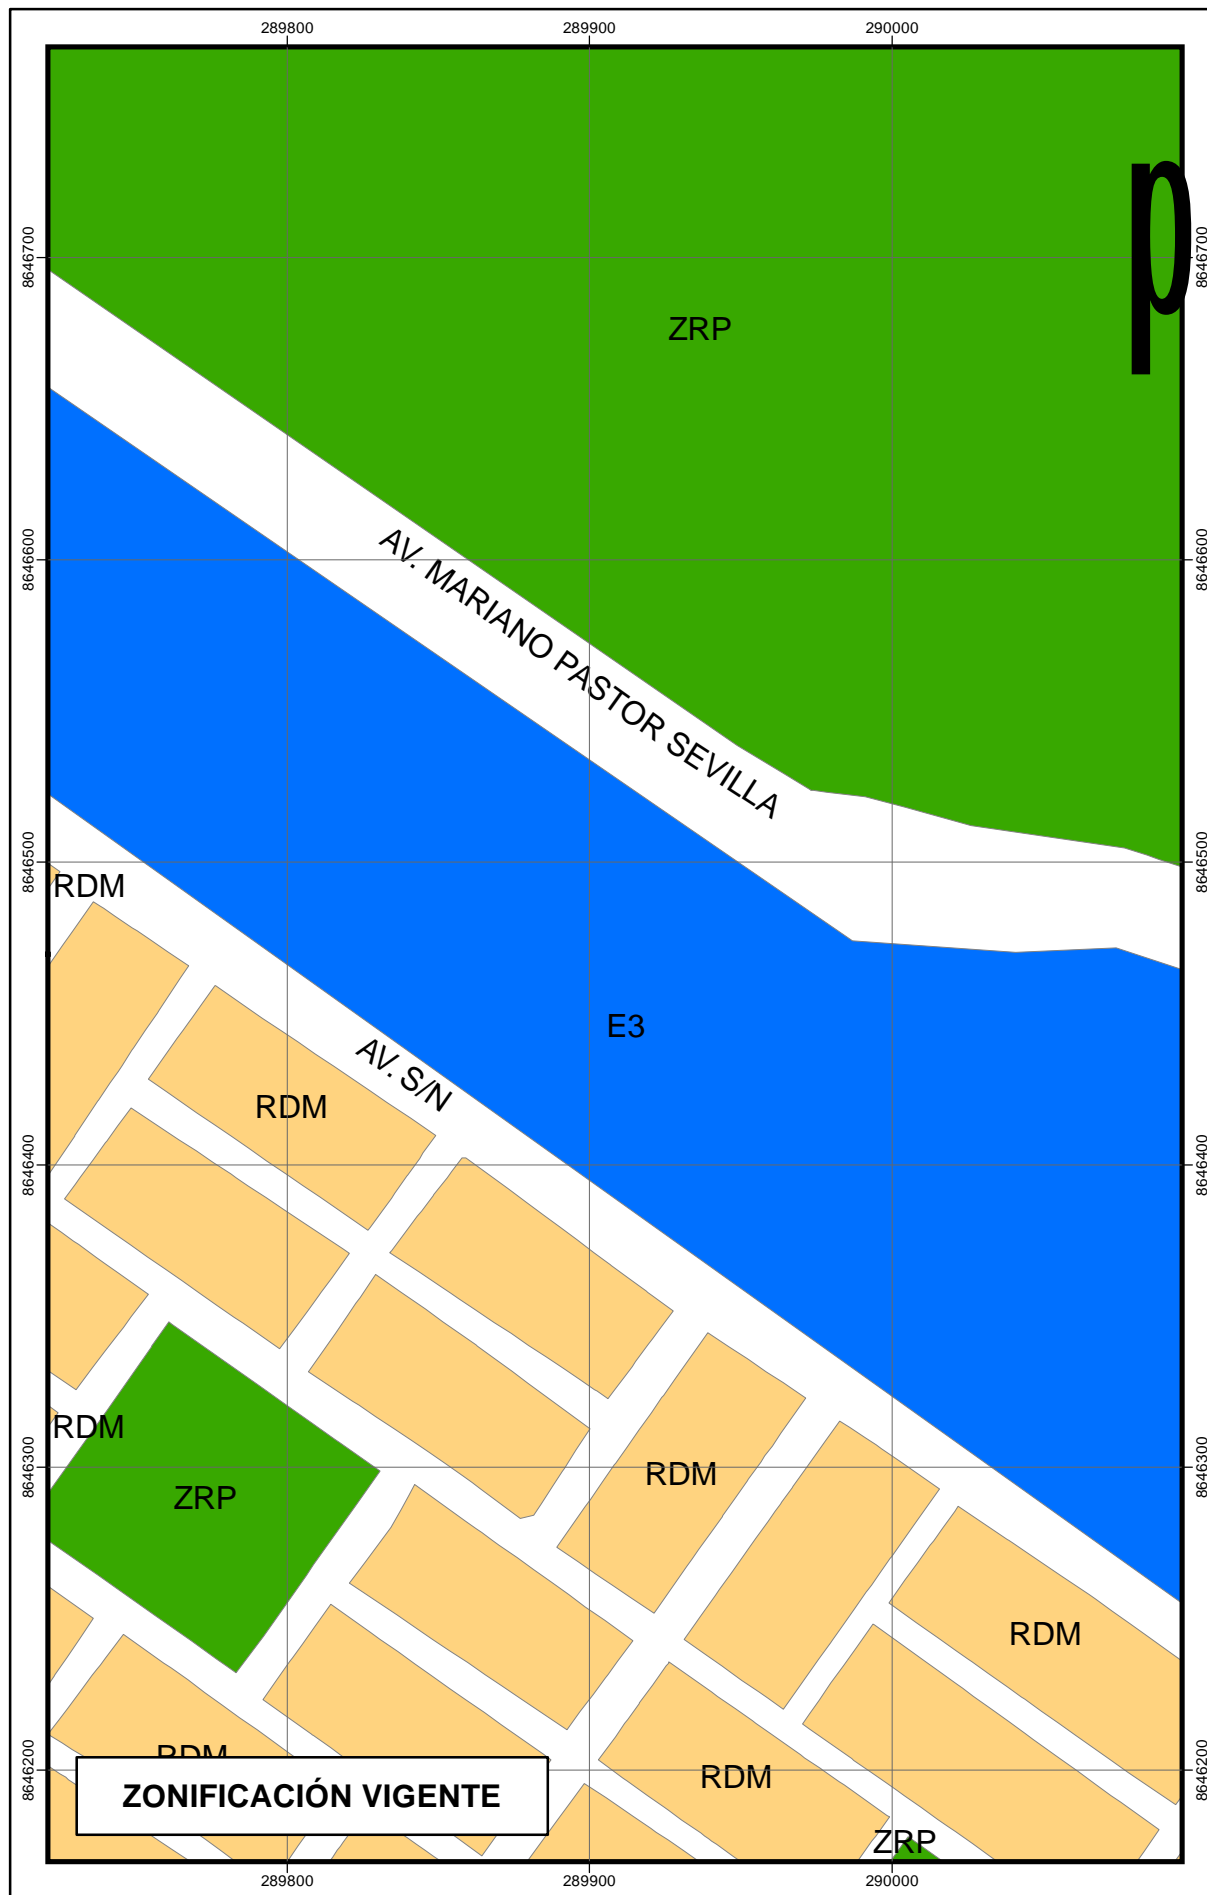


ÁREA DE INTERÉS

LEYENDA	
Símbolos, Descripción	
	RDM, Residencial de Densidad Media
	RDM, RDM con Reglamentación Especial
	CV, Comercio Vecinal
	CZ, Comercio Zonal
	E1, Educación Básica
	E2, Educación Superior Tecnológica
	E3, Educación Superior Universitaria
	H2, Centro de Salud
	H3, Hospital General
	I1, Industria Elemental y Complementaria
	I2, Industria Liviana
	I3, Gran Industria
	I4, Industria Pesada
	IE, Industria Especial
	OU, Otros Usos
	OU, Otros Usos - Zona Intangible
	ZHR, Zona de Habitación Recreacional
	ZRP, Zona de Recreación Pública
	ZAP, Zona Agropecuaria
	S/C, Sin Codificación

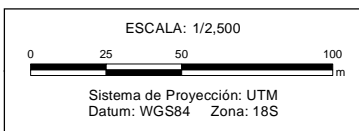

Solicitante:
COFOPRI

Dirección:
Mz. A, Lote 1 Grupo Residencial 4B - Sector VII

PROPUESTA DE ZONIFICACIÓN



MUNICIPALIDAD DE VILLA EL SALVADOR
SUBGERENCIA DE OBRAS PRIVADAS
CATASTRO Y DESARROLLO URBANO